SIKALASTIC® DETAILLÖSUNG

Starrer Anschluss Stütze / Durchdringung

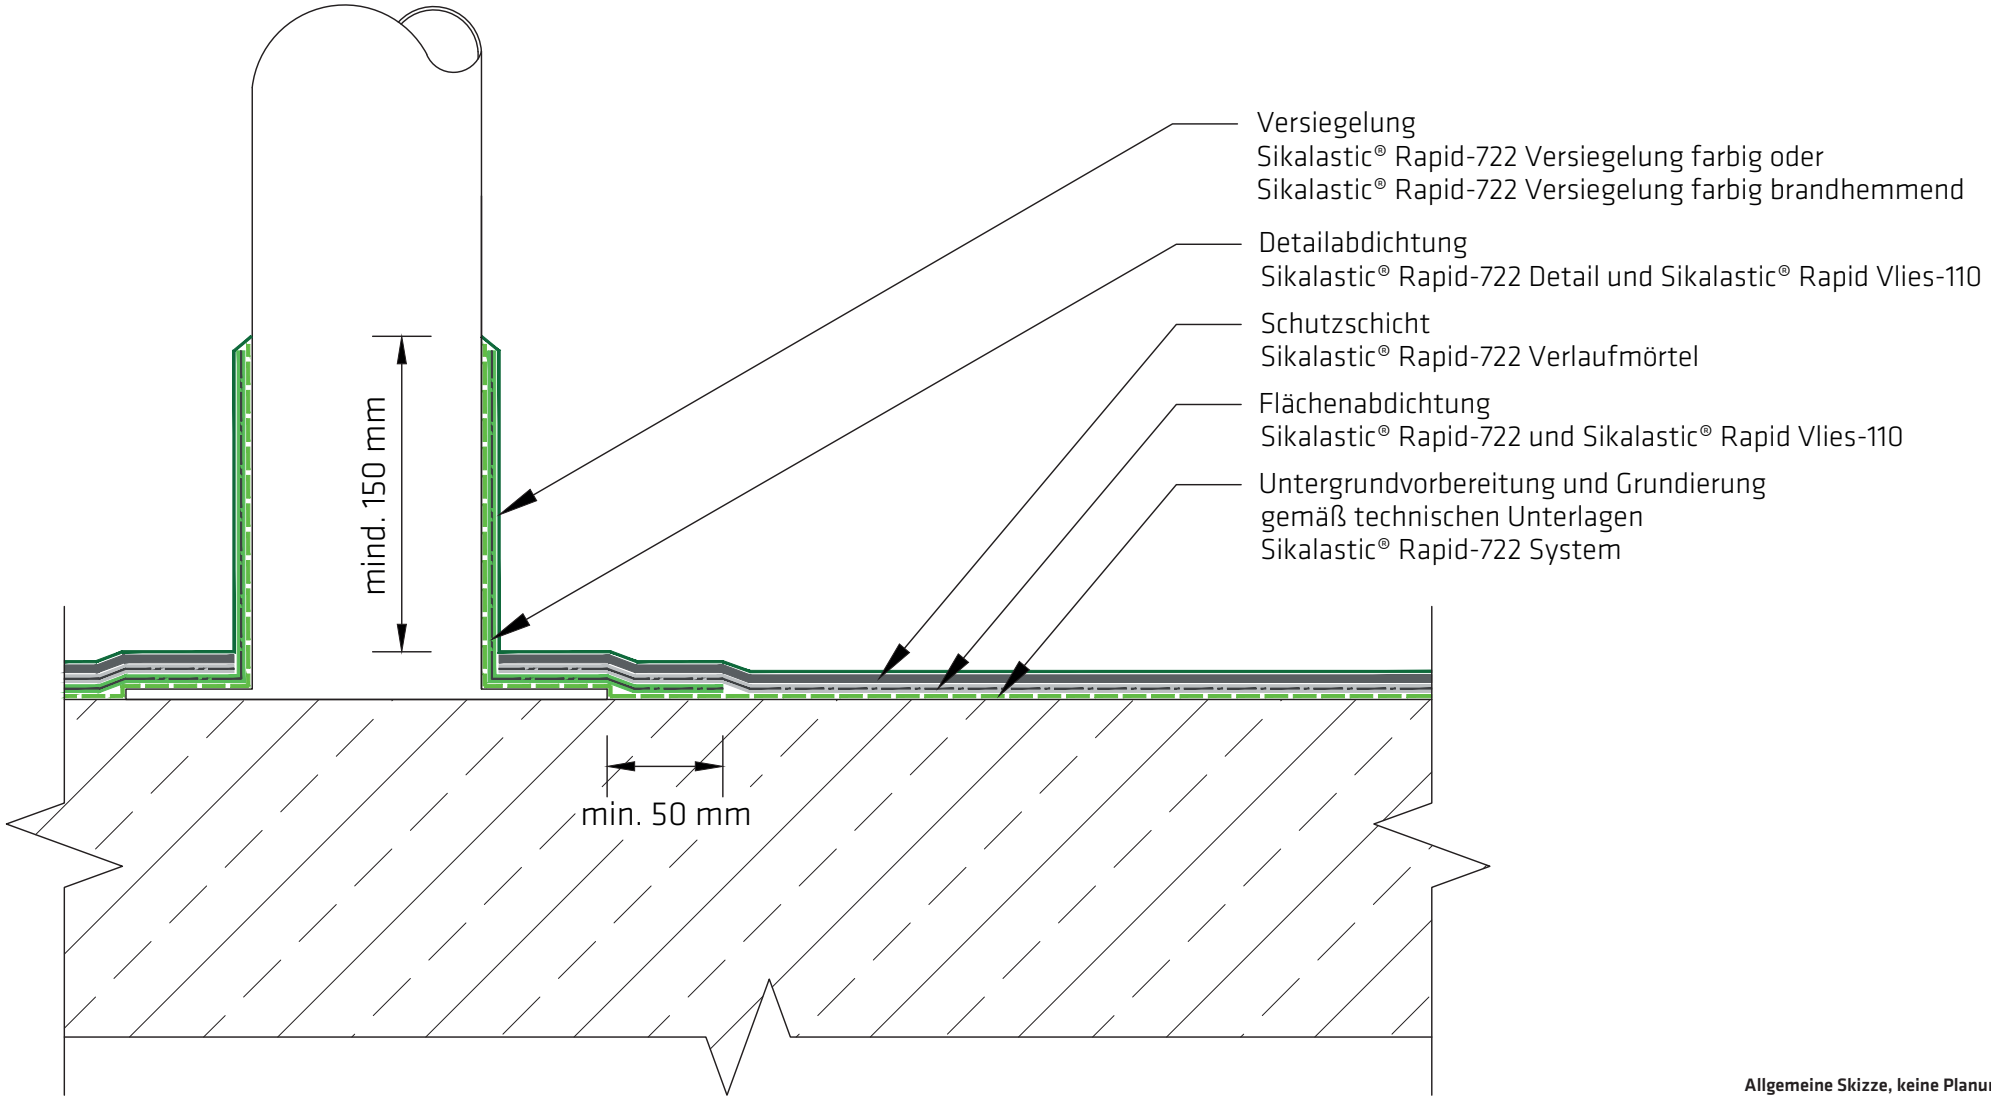

Allgemeine Skizze, keine Planungsleistung

Stand 30.06.2023