SIKALASTIC® DETAILLÖSUNG

Beschichtung Balkon, Dachterrasse und Laubengänge mit Abdichtung

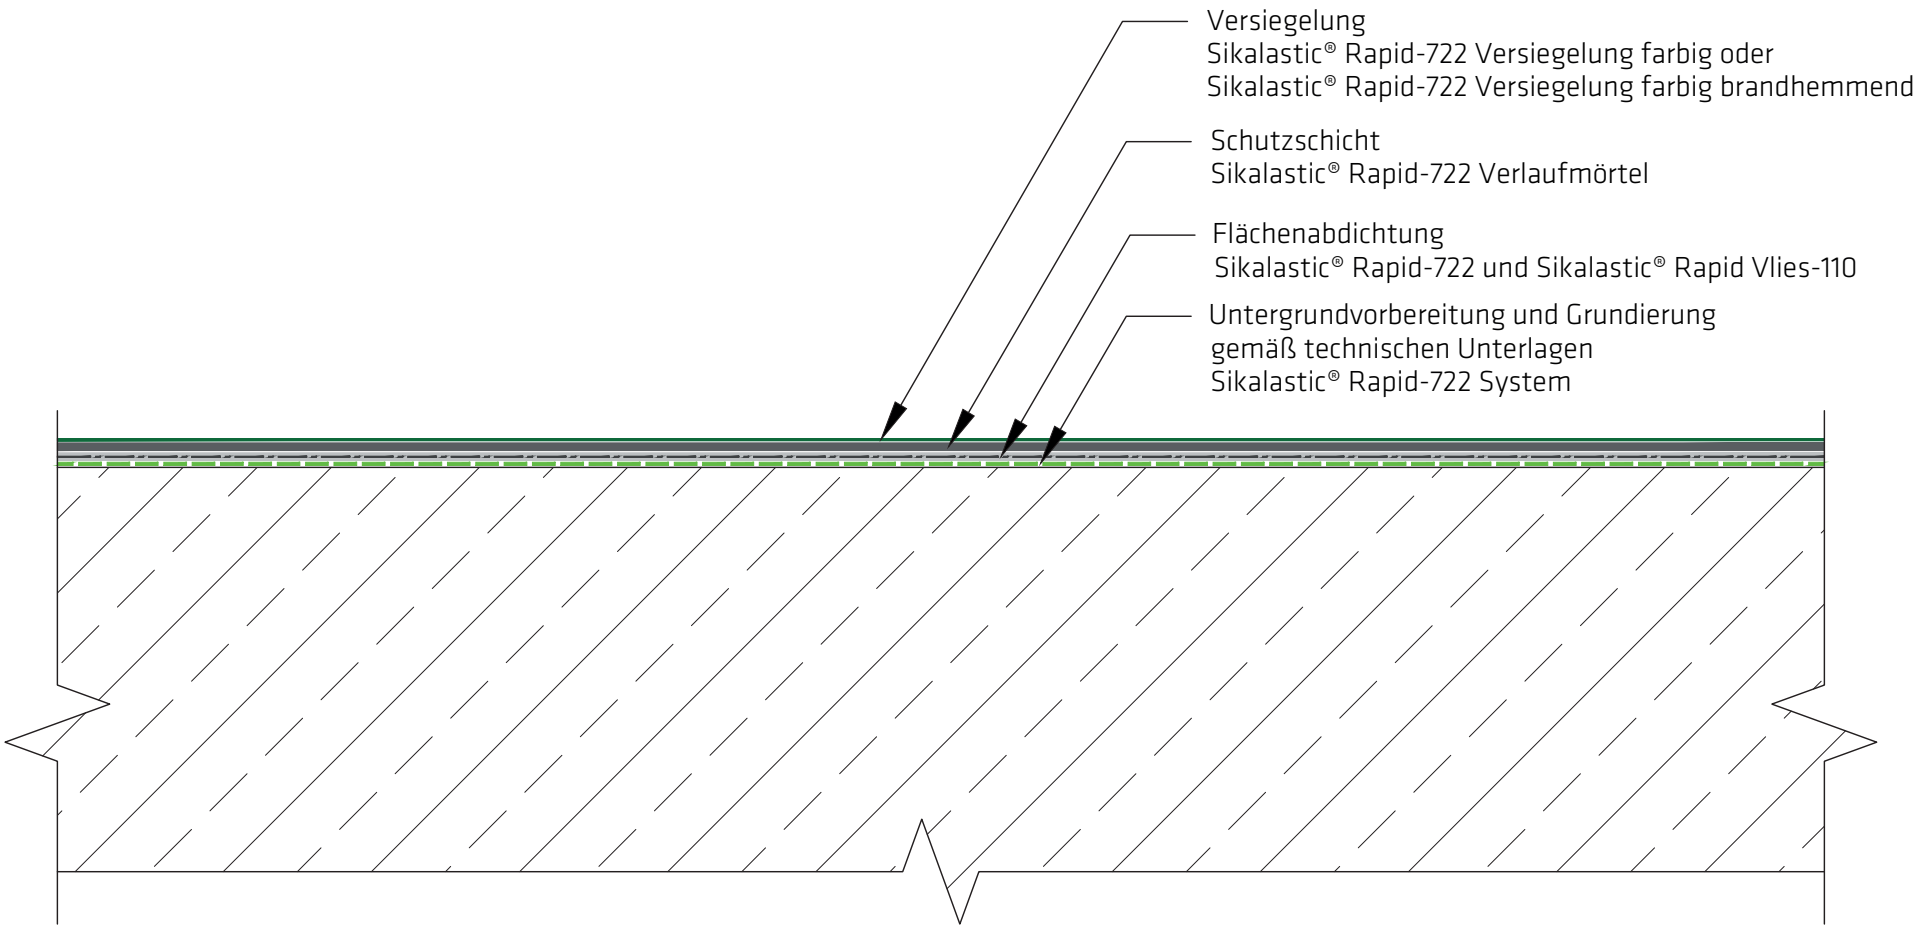

Allgemeine Skizze, keine Planungsleistung
Stand 30.06.2023