SIKALASTIC® DETAILLÖSUNG

Starrer Boden-Wand Anschluss mit Fremdbelag, schwimmend

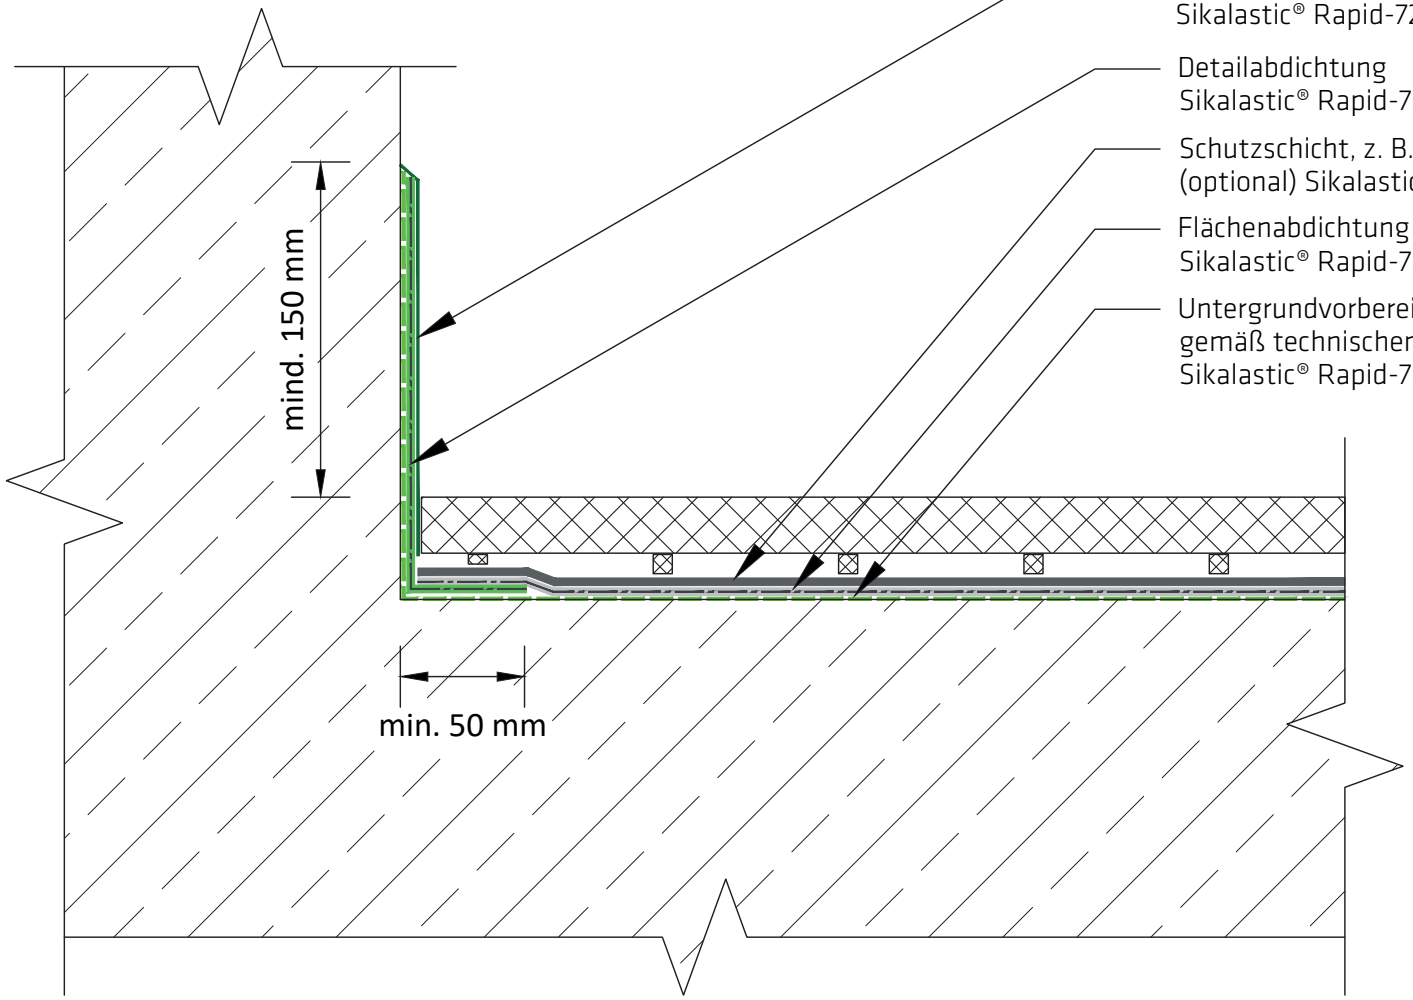

Versiegelung
Sikalastic® Rapid-722 Versiegelung farbig oder
Sikalastic® Rapid-722 Versiegelung farbig brandhemmend

Detailabdichtung
Sikalastic® Rapid-722 Detail und Sikalastic® Rapid Vlies-110

Schutzschicht, z. B. Bautenschutzmatte
(optional) Sikalastic® Rapid-722 Verlaufmörtel

Flächenabdichtung
Sikalastic® Rapid-722 und Sikalastic® Rapid Vlies-110

Untergrundvorbereitung und Grundierung
gemäß technischen Unterlagen
Sikalastic® Rapid-722 System

Allgemeine Skizze, keine Planungsleistung
Stand 30.06.2023