SIKALASTIC® DETAILLÖSUNG

Bewegungsfuge (einlagige Ausführung)

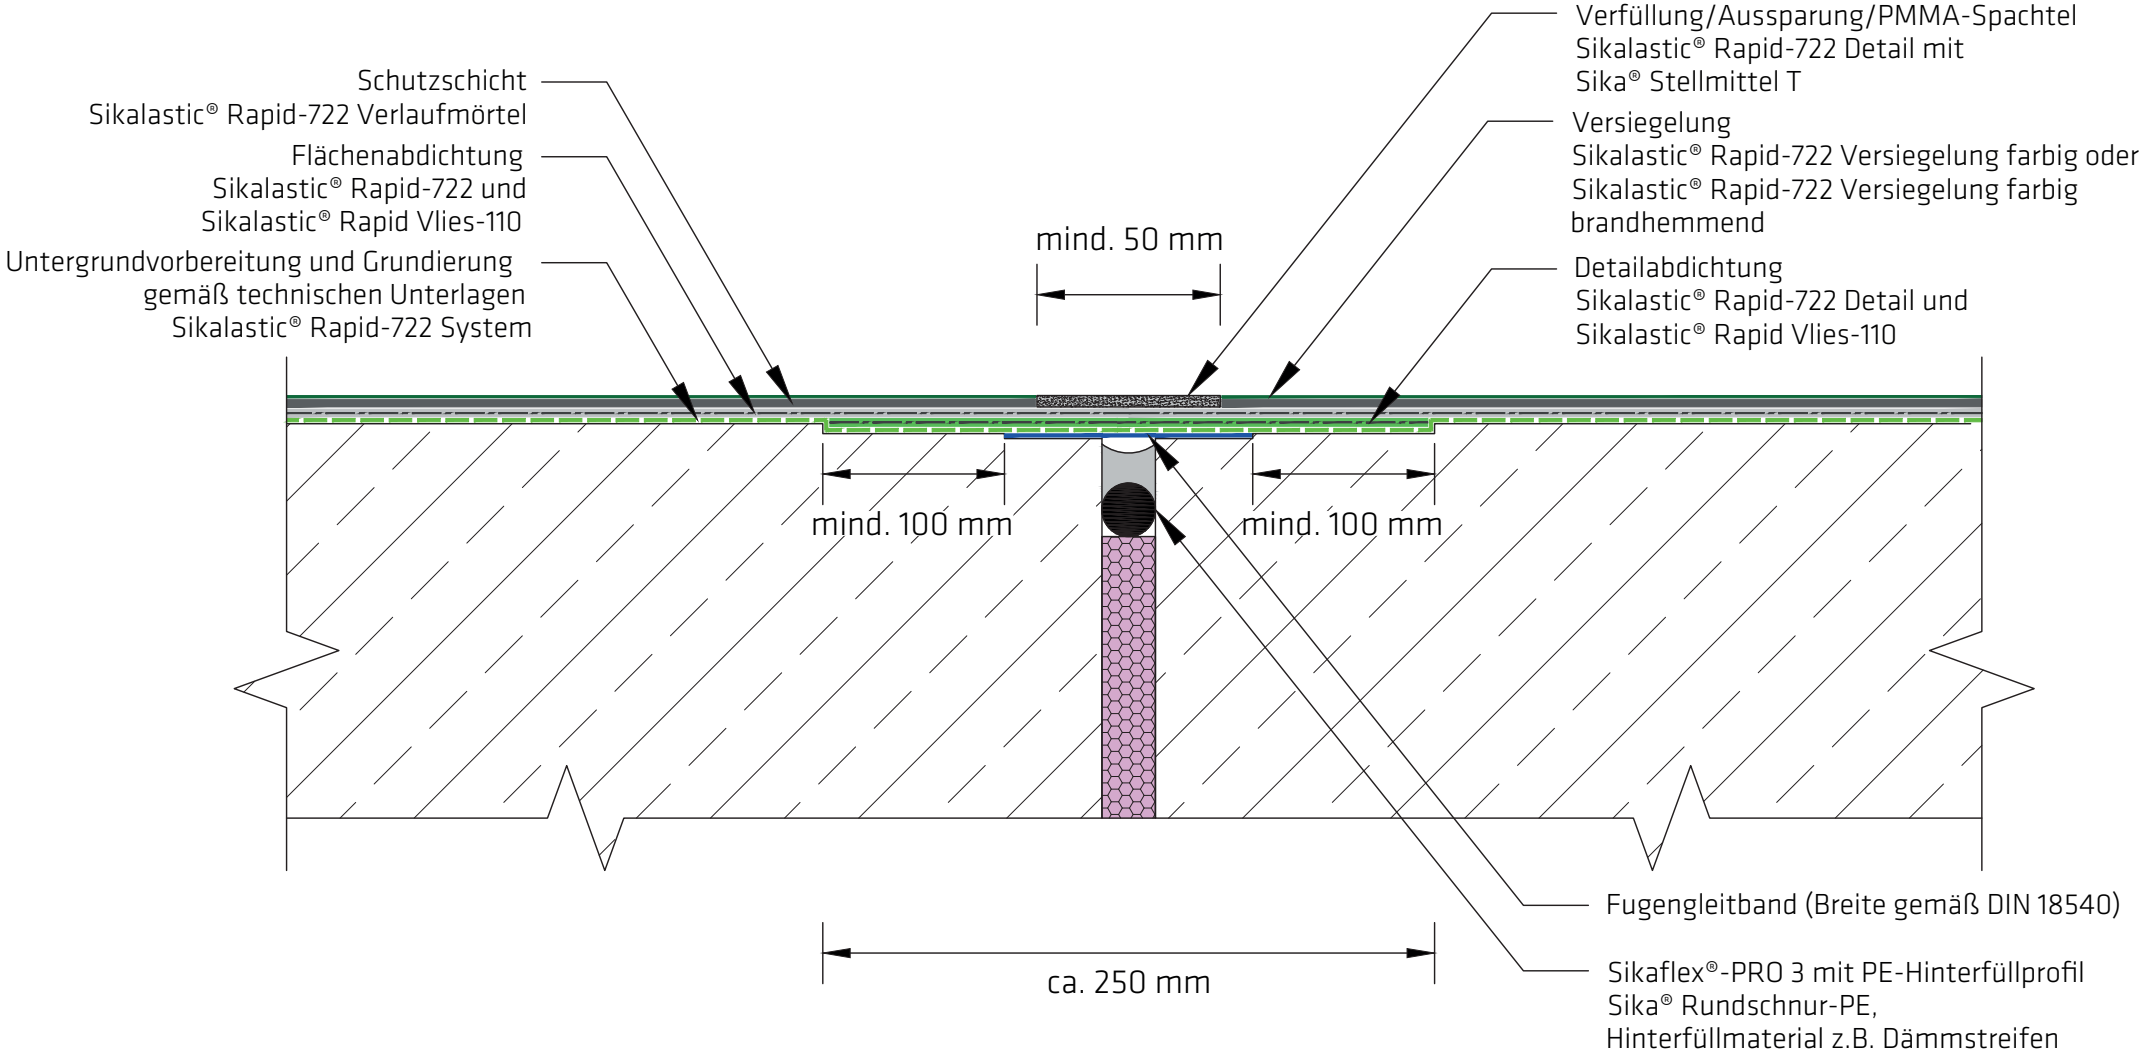

Allgemeine Skizze, keine Planungsleistung
Stand 30.06.2023