SIKALASTIC® DETAILLÖSUNG

Anschluss Entwässerung

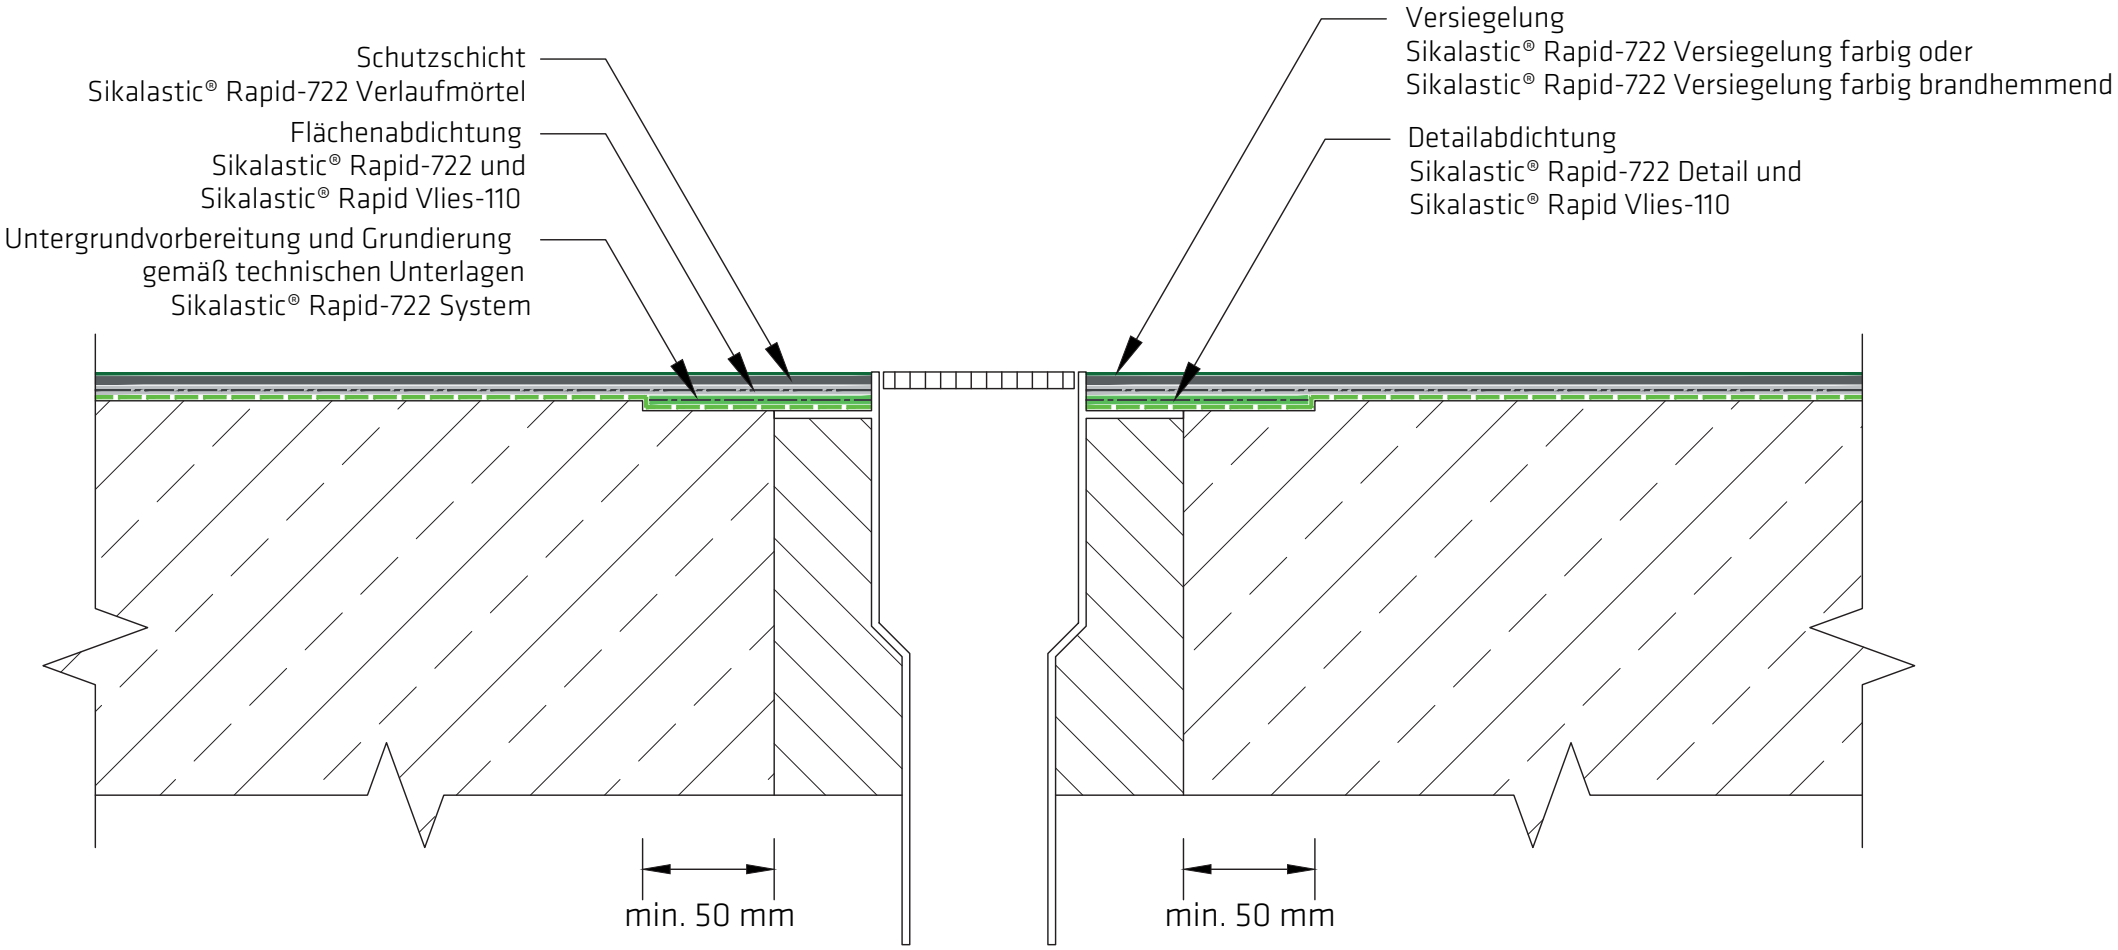

Allgemeine Skizze, keine Planungsleistung

Stand 30.06.2023