SIKALASTIC® DETAILLÖSUNG

Anschluss vorgehängte Entwässerungsrinne

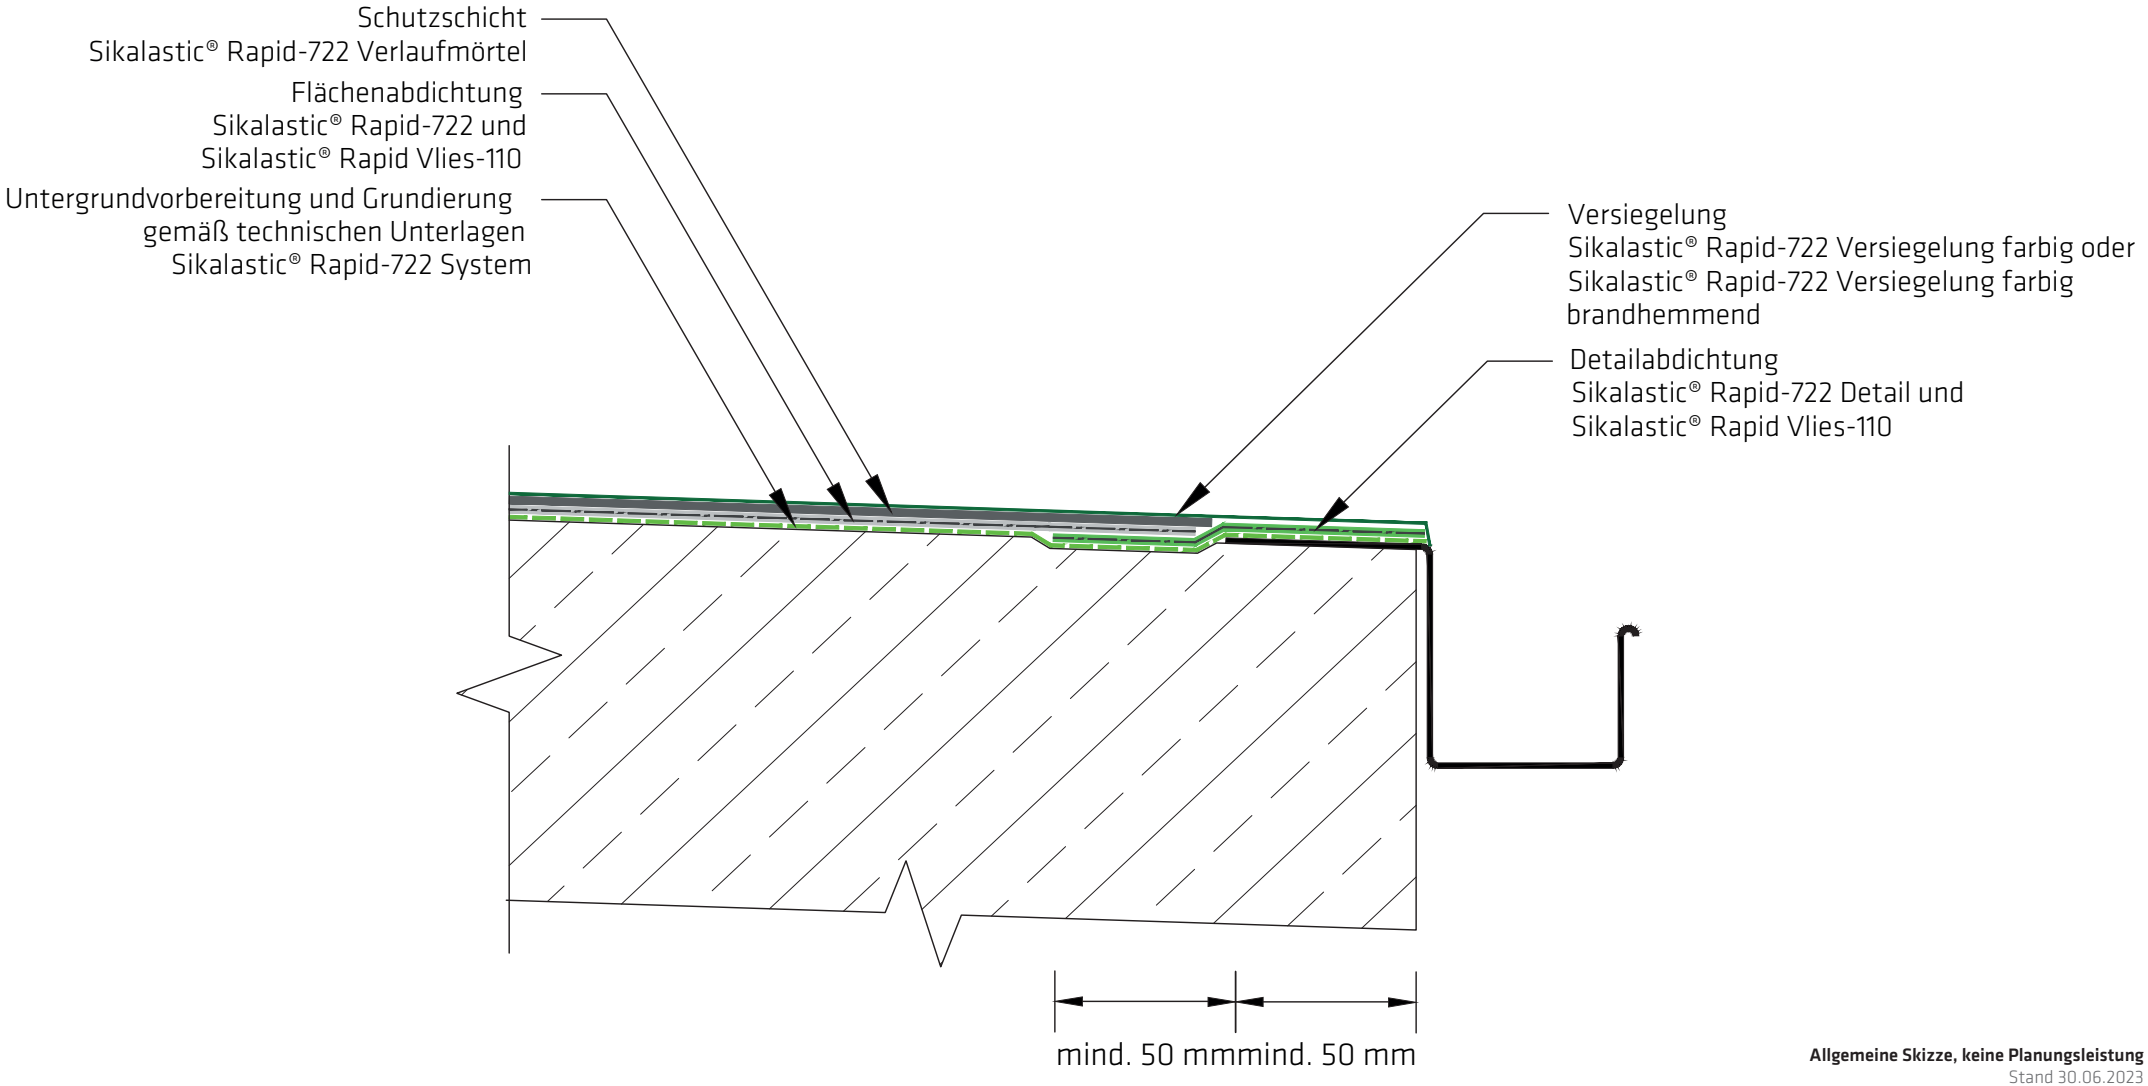

Allgemeine Skizze, keine Planungsleistung
Stand 30.06.2023