SIKALASTIC® DETAILLÖSUNG

Beschichtung mit Abdichtung auf wärmegedämmte Systeme

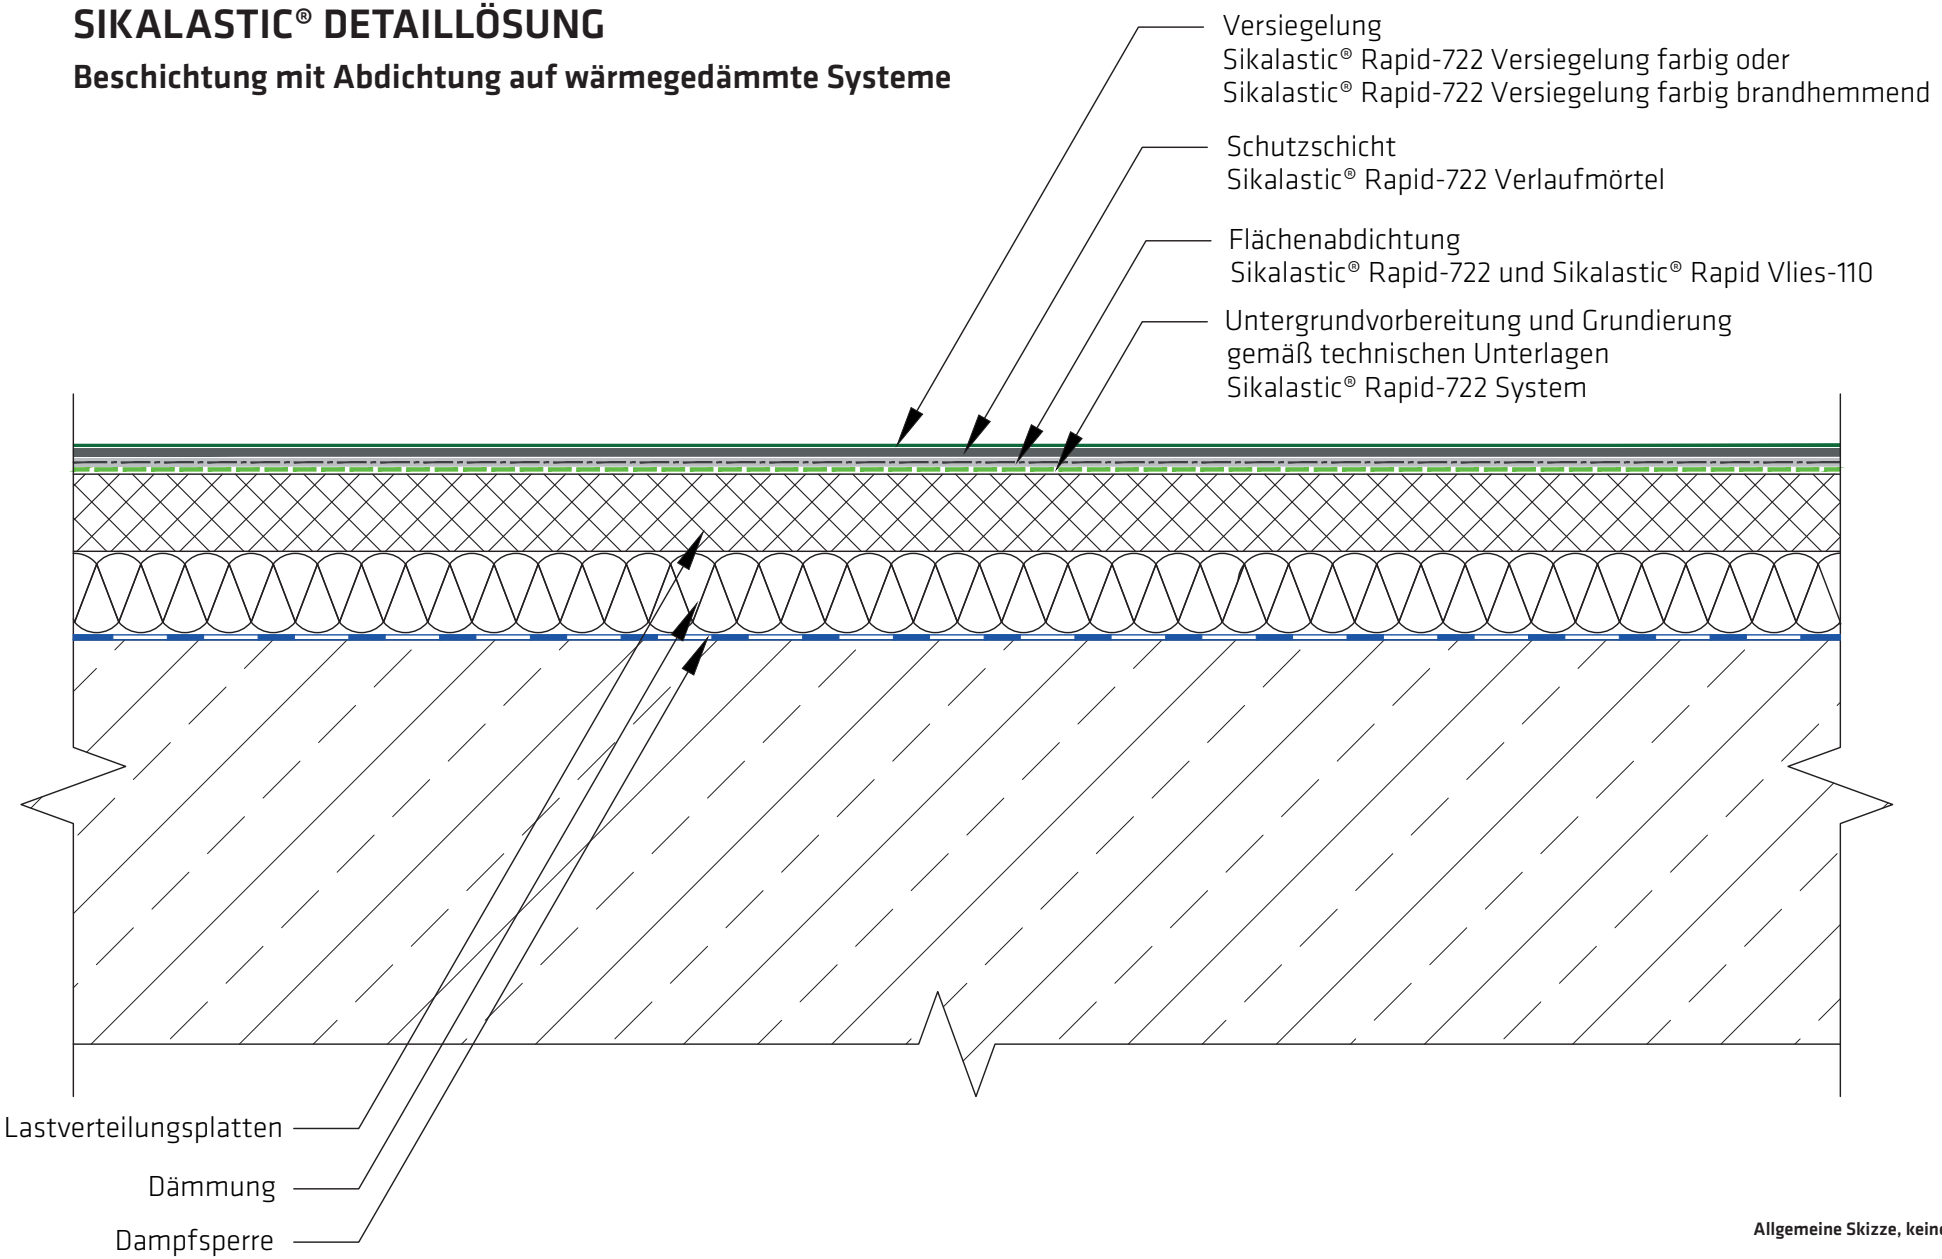

Allgemeine Skizze, keine Planungsleistung
Stand 17.07.2023