SIKALASTIC® DETAILLÖSUNG

Arbeitsfuge

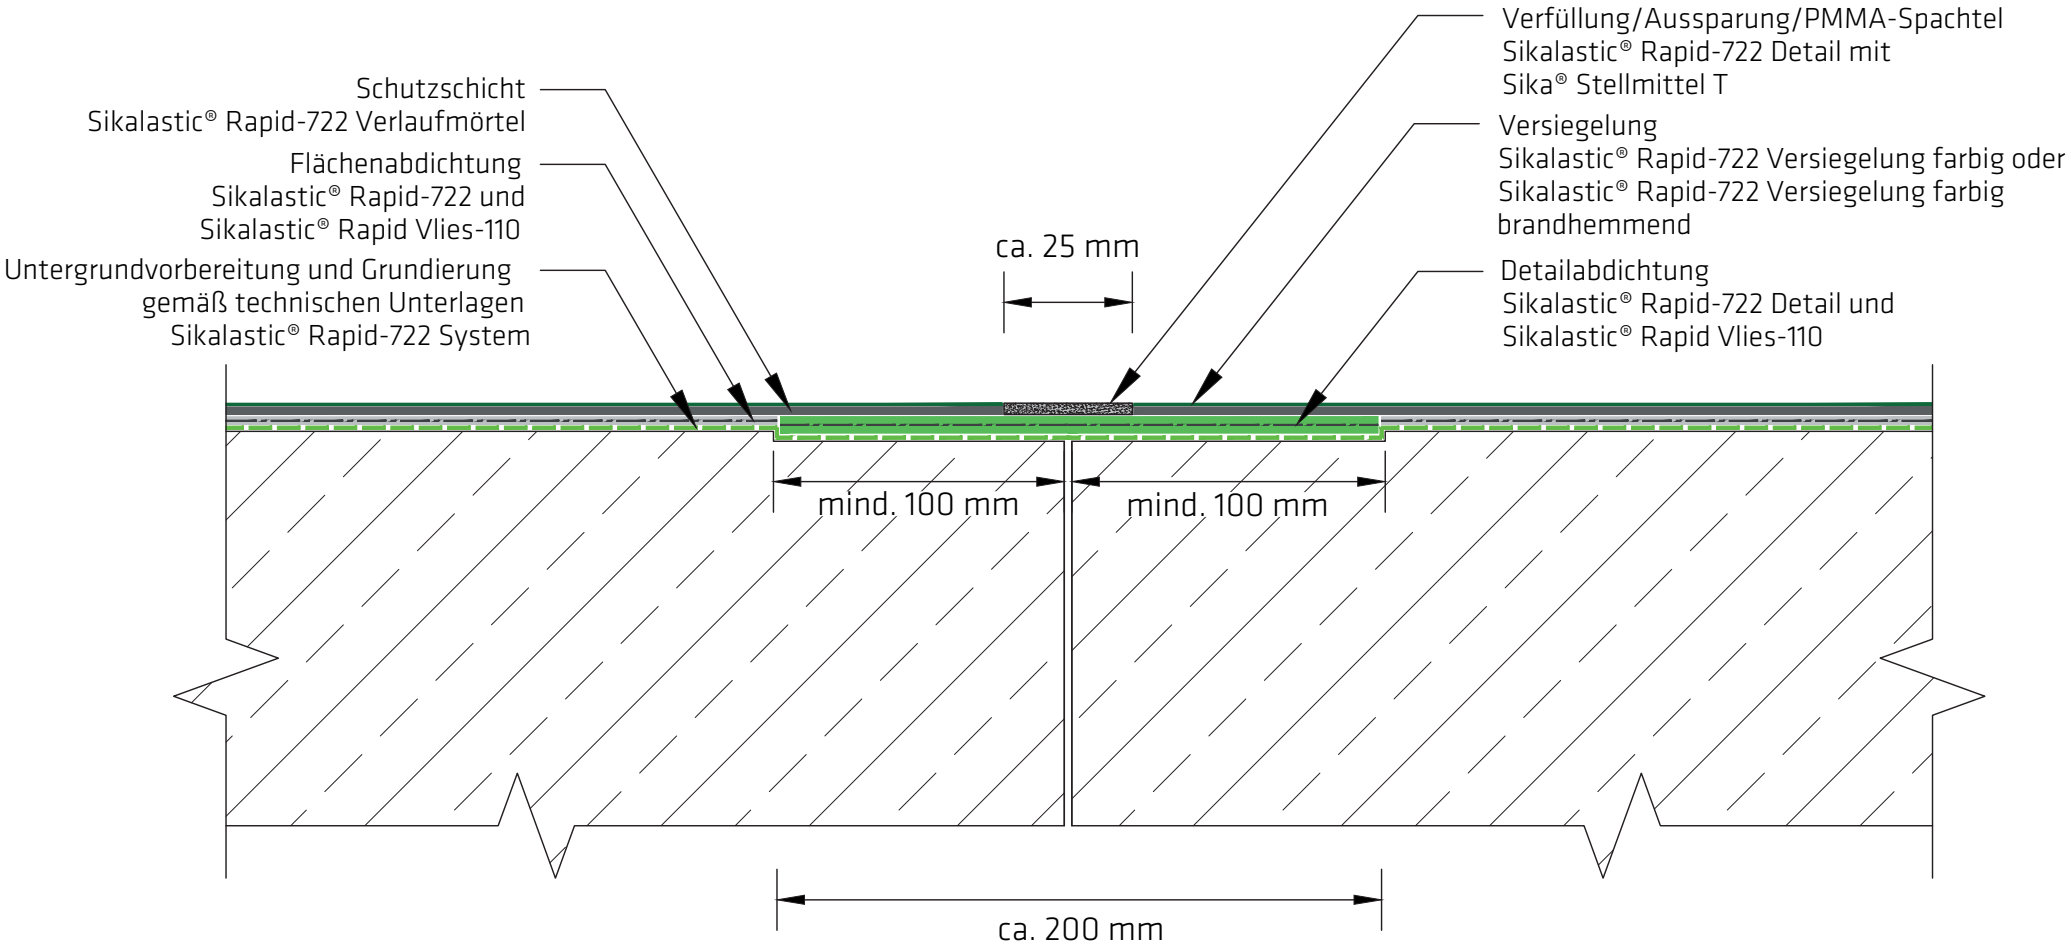

Allgemeine Skizze, keine Planungsleistung

Stand 30.06.2023