SIKALASTIC® DETAILLÖSUNG

Anschluss vorgehängte, eingelassene Entwässerungsrinne

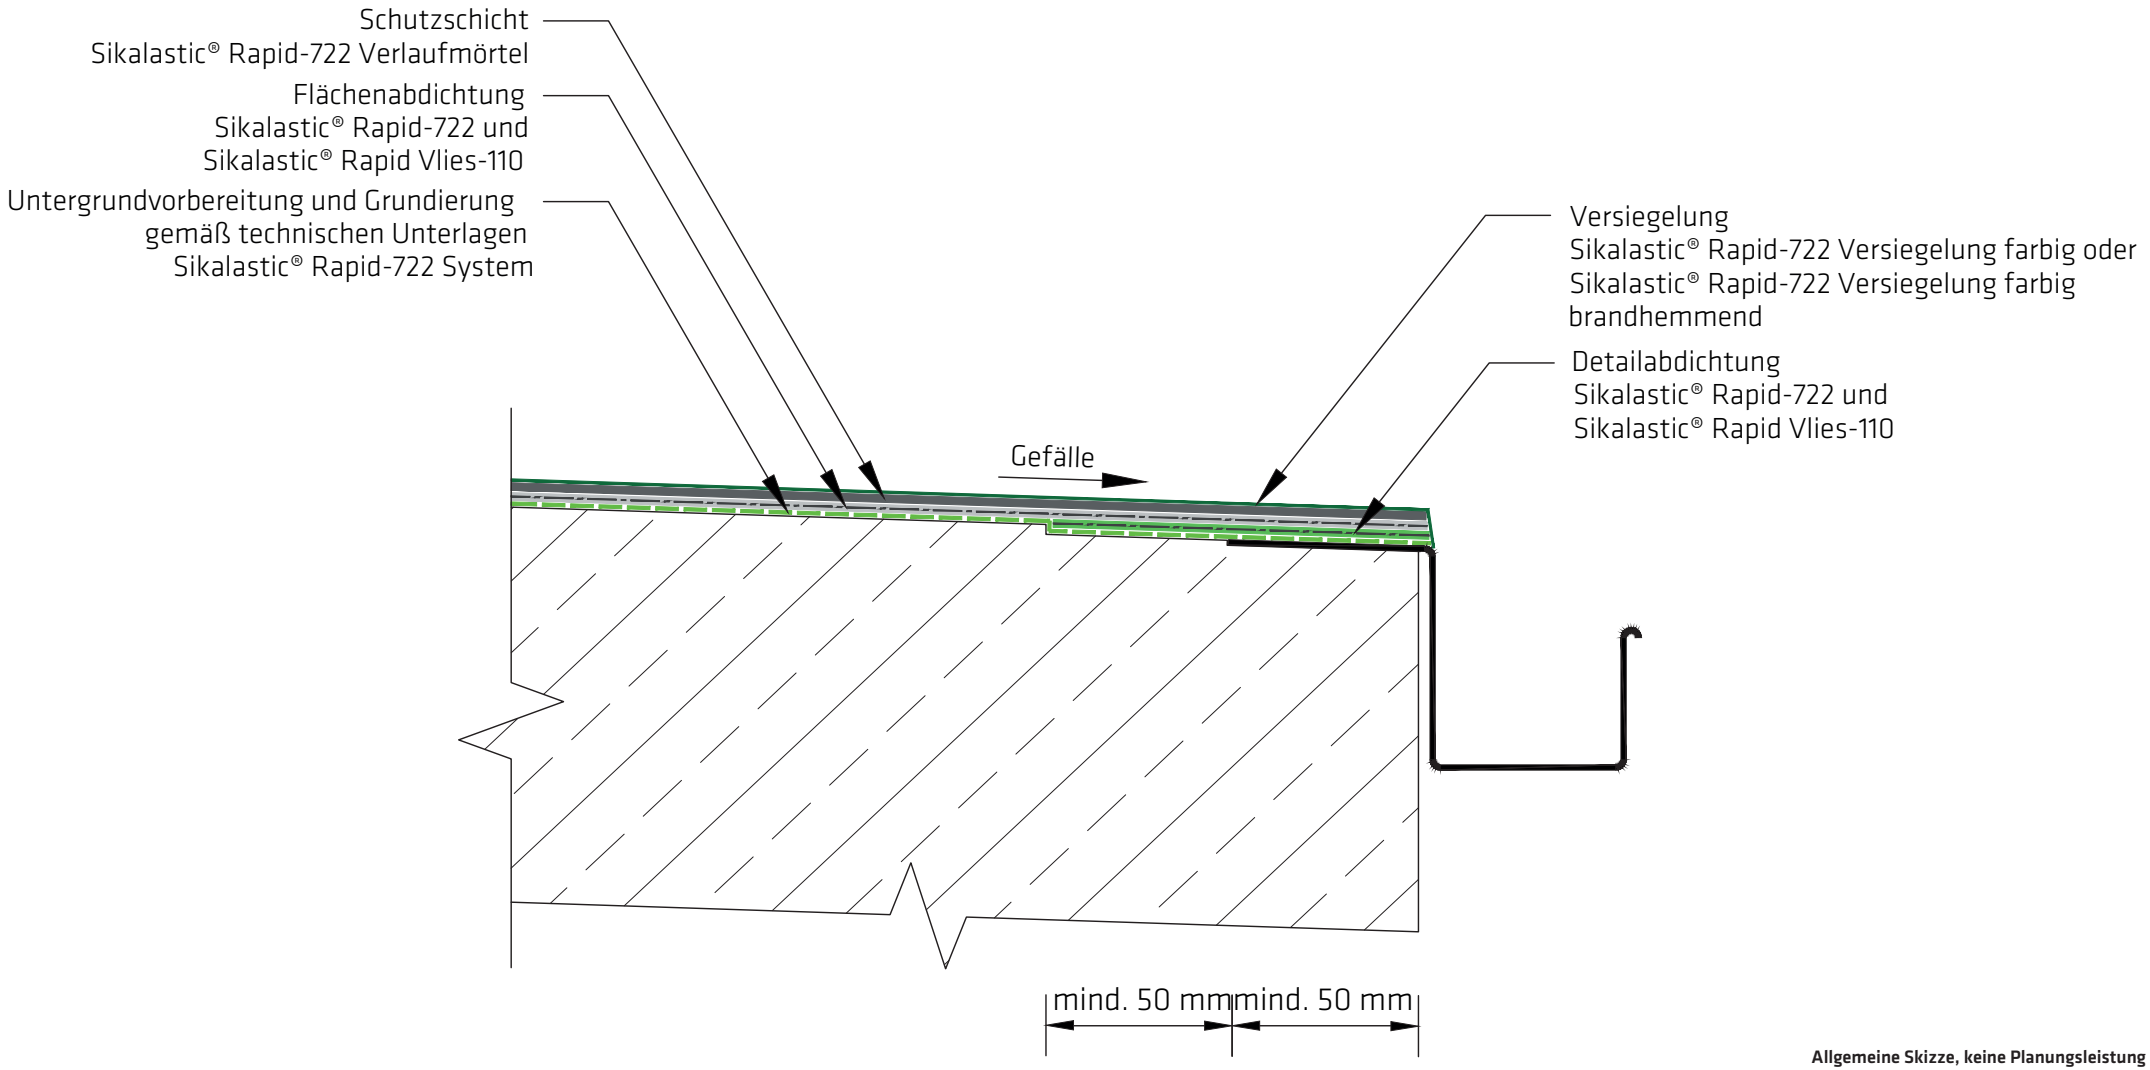

Allgemeine Skizze, keine Planungsleistung

Stand 30.06.2023